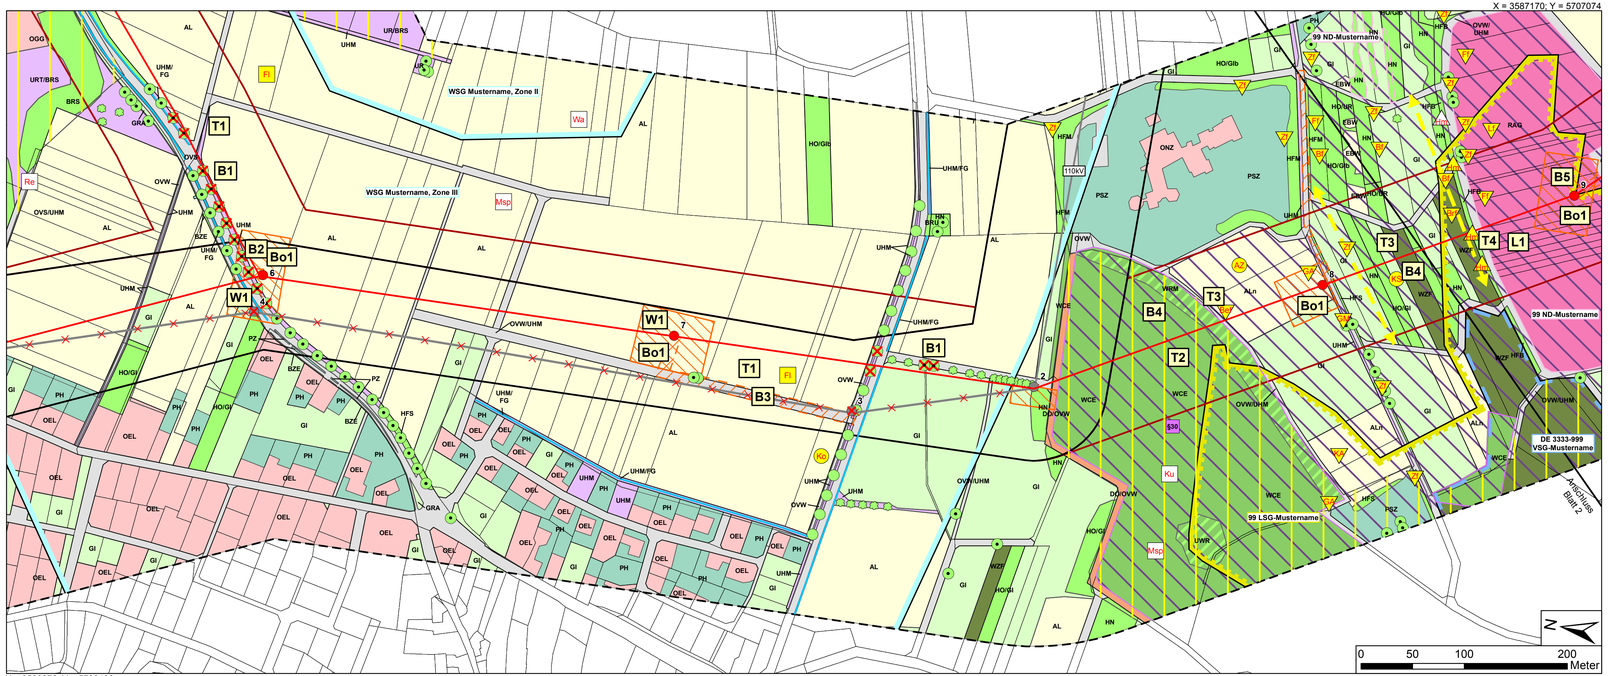

Konflikte

Konflikt Nr. mit Abkürzung für Art des Konfliktes

(Kurz-) Bezeichnung des Konfliktes

B1 Verlust von ....

Schutzgut / Funktion

B	Biotop / Biotopverbundfunktion
Bo	Natürliche Bodenfunktionen
K	Klimatische / lufthygienische Funktionen (nicht betroffen)
T	Tiere / Habitatfunktionen
W	Wasser
L	Landschaftsbild / landschaftsgebundene Erholungsfunktion

B1	Bau- und anlagebedingter Verlust von Einzelbäumen / Alleen
B2	Bau- und anlagebedingter Verlust von Ruderalfluren
B3	Bau- und anlagebedingter Verlust eines Grasweges
B4	Bau- und anlagebedingte Beeinträchtigung von Wäldern
B5	Bau- und anlagebedingte Beeinträchtigung eines geschützten Biotops
B6	Bau- und anlagebedingter Verlust eines prioritären Lebensraumes (LRT 91E0)
B7	Bau- und anlagebedingter Verlust von Grünland
Bo1	Bau- und anlagebedingter Verlust von Bodenfunktionen durch Versiegelung
T1	Bau- und anlagebedingte Beeinträchtigung eines avifaunistischen Lebensraumes (Offenlandart)
T2	Bau- und anlagebedingte Beeinträchtigung von Waldhabitaten
T3	Bau- und anlagebedingte Beeinträchtigung von Fledermäusen und deren Habitaten
T4	Bau- und anlagebedingter Verlust von Haselmaus-Habitaten
T5	Bau- und anlagebedingte Beeinträchtigung eines avifaunistisch wertvollen Bereiches
T6	Bau- und anlagebedingte Beeinträchtigung eines Rastvogelhabitats
W1	Bau- und anlagebedingte Inanspruchnahme eines Wasserschutz-gebietes (Zone III)
W2	Bau- und anlagebedingte Inanspruchnahme eines Überschwemmungsgebietes
L1	Bau- und anlagebedingte Beeinträchtigung eines als hochwertig bewerteten Landschaftsbildes

Anlage 00.0.0	Planart: Übersichtsplan	Blatt 1

Planinhalt: Landschaftspflegerischer Begleitplan
Bestands- und Konfliktplan eines fiktiven Projektes

Projekt: 000-kV-Leitung
Startdorf - Endstadt

Blattschnittübersicht

Index	Änderungen bzw. Ergänzungen	Datum	Name

Projekt-Nr.: Fiktiv 12345

	Datum	Name		
			Höhensystem	z.B. DHHN92
bearb.	00/0000	Unbekannt	Koordinatensystem	z. B. Gauss Krüger 3
gepr.	00/0000	Unbekannt	Kartengrundlage	Grundkarte
			Genehmigung	Karteninhaber
			Maßstab	1 : 2.500
			Blattgröße	999 x 297 mm

Auftraggeber:
Bundesnetzagentur
Bundesnetzagentur für Elektrizität, Gas, Telekommunikation, Post und Eisenbahnen
Tulpenfeld 4
53113 Bonn
Referat:
813

Auftragnehmer:
Planungsgruppe Umwelt
Stiftstraße 12
30159 Hannover
Tel.: 0511 949781
Projektleitung:
Dipl.-Ing. D. Kraetzschmer
Bearbeitung und Kartographie:
Dipl.-Geogr. M. Laske-Meer,
Stefan Thümmel